

РЕПУБЛИКА СРБИЈА  
АУТОНОМНА ПОКРАЈИНА ВОЈВОДИНЕ  
ОПШТИНА АДА  
ОПШТИНСКА УПРАВА АДА  
Одељење за комуналне послове, урбанизам,  
грађевинарство и заштиту животне средине  
Број предмета АПР: ROP-ADA-24252-LOC-1/2019  
Заводни број: 353 -25/2019-05  
Датум: 18.09.2019. године.

Одељење за комуналне послове, урбанизам, грађевинарство и заштиту животне средине Општинске управе општине Ада поступајући по захтеву **ИДАС ДОО МОЛ** (МБ: [REDACTED]) из Мола, улица 8.Октобра број 37, под бројем предмета АПР: ROP-ADA-24252-LOC-1/2019 и под заводним бројем 353-25/2019-05 од 19.08.2019. године поднете путем пуномоћника **Предрага Угарака** дипл.инг.грађ.. ЈМБГ: [REDACTED], из Аде, улица Бранка Радичевића број 4. за израду Локацијских услова за **изградњу индустријског објекта и радионице у Мољу, у улици 8.октобар бр.37 на кат.парцели број 14864 К.О.Мол** на основу члана 53а,54,55,56 и 57 Закона о планирању и изградњи („Службени гласник РС” бр. 72/2009 и 81/2009 - испр. 64/2010- одлука УС, 24/2011, 121/2012 и 42/2013- одлука УС 50/2013- одлука УС, 98/2013 одлука УС 132/2014, 145/2014, 83/2018,31/2019 и 37/2019-др.закон) и на основу Просторног плана Општине Ада (“Службени лист Општине Ада, број 12/2009), План генералне регулације за насеље Ада и Мол (“Службени лист Општине Ада“, број 13/2016), и члана 12. Одлуке о општинској управи општине Ада (“Службени лист општине Ада”, број 40/16,9/2017 и 15/2018), Правилника о класификацији објеката (“Службени гласник РС”, број 1/2015), Правилника о поступку спровођења обједињене процедуре електронским путем (“Службени гласник РС”, број 113/2015,96/2016 и 120/2017), доноси следеће:

## ЛОКАЦИЈСКЕ УСЛОВЕ

**ИЗДАЈУ СЕ ЛОКАЦИЈСКИ УСЛОВИ** којим се утврђују сви услови и подаци потребни за израду техничке документације за **изградњу индустријског објекта и радионице у Мољу, у улици 8.октобар бр.37 на кат.парцели број 14864 К.О.Мол**, на земљишту у грађевинском подручју.

### **1. Услови за локацију и правила грађења**

#### **1.1. Врста и намена објекта**

- Предметна локација се налази у Мољу у улици 8.октобар бр.1 на кат. парцели бр. 14864 К.О. Мол површине 3 01 74 m<sup>2</sup>.
- Локација предметних објеката се налази у блоку 49 према графичком прилогу ПГР насеља Аде и Мол која је делом намењена за радну зону а делом за зону становања.

Индустријски објекат се налази у радној зони

Радионица се налази у зони становања.

## **1.2. Услови за изградњу у радној зони:**

- Главни објекти: пословни, производни, складишни објекти и у комбинацијама (пословно-производни, пословно-складишни, производно-складишни или пословно-производно-складишни објекти).
- Други објекти: у зависности од величине парцеле и потреба производно-технолошког процеса, могу се градити пословни, производни и складишни објекти, производни енергетски објекти обновљивих извора енергије, као други објекти на парцели уз главни објекат одговарајуће (горе наведене) намене. У зони радних садржаја није дозвољена изградња стамбених објеката.
- Изузетно се може дозволити изградња једне стамбене јединице у функцији пословања (стан за чувара или власника) у склопу пословног (пословно-стамбеног) објекта.
- Помоћни објекти: портирнице, чуварске и вагарске кућице, гараже, оставе и магацини, силоси, надстрешнице и објекти за машине и возила, колске ваге, санитарни пропусници, типске трансформаторске станице, објекти за смештај електронске комуникационе опреме, котларнице, водонепропусне бетонске септичке јаме (као прелазно решење до прикључења на насељску канализациону мрежу), бунари, ограде и сл.
- Пословне делатности које се могу дозволити у овој зони су све производне, пословне, услужне (трговина, занатство, угоститељство) и радне активности мањег или већег обима, укључујући и индустријске производне погоне и капацитете, уз обезбеђене услове заштите животне средине. У зони радних садржаја није дозвољена изградња економских објеката за узгој животиња било ког капацитета.
- Врста објеката: објекти се могу градити као слободностојећи и као објекти у (прекинутом или непрекинутом) низу, а све у зависности од техничко-технолошког процеса производње и задовољавања прописаних услова заштите.

### **Услови за парцелацију, препарцелацију и формирање грађевинске парцеле**

- Величина парцеле намењене изградњи радних/привредних капацитета, мора бити довољна да прими све садржаје који су условљени конкретним технолошким процесом, као и пратеће садржаје уз обезбеђивање дозвољеног индекса заузетости и индекса изграђености парцеле.
- Површина грађевинске парцеле износи минимално 1000,0 m<sup>2</sup>, са ширином уличног фронта од минимално 20,0 m.

### **Положај објеката у односу на регулацију и у односу на границе парцеле**

- У зависности од одређеног технолошког процеса производње и пословања, у оквиру радног комплекса објекти се постављају на грађевинску линију или се повлаче у дубину парцеле. Грађевинска линија је увучена у односу на регулациону линију за мин. 5,0 m. Изузетно, неки помоћни објекти који се налазе на улазу у радни комплекс (портирнице, чуварске и вагарске кућице и сл.) предњом фасадом се могу поставити на регулациону линију, односно градити на растојању мањем од 5,0 m од регулационе линије.

- Организацију дворишта радног комплекса треба усмерити ка северној, односно западној страни. Са тим у вези, грађевинска линија од границе суседне парцеле са источне (односно јужне) стране је повучена 5,0 m.
- Евентуално, дозвољена је удаљеност на минимално 1,0 m, под условом да су задовољени услови противпожарне заштите, тј. да међусобни размак између објеката на две суседне парцеле буде већи од половине висине вишег објекта, али не мањи од 4,0 m.
- Грађевинска линија од границе парцеле са западне (односно северне) стране је увучена 10,0 m, а минимално 5,0 m, ако је на грађевинској парцели омогућен кружни ток саобраћаја.
- У зони постојећих радних комплекса грађевинске линије треба ускладити са изграђеним објектима.
- Планиране пословне и радне комплексе формирати тако да се репрезентативни објекти лоцирају до улице, а мање атрактивни - производни, складишни и помоћни објекти, у дубину комплекса.

#### **Највећи дозвољени индекс заузетости парцеле**

- Индекс заузетости парцеле је максимално 70%.
- У оквиру парцела обезбедити минимално 30% зелених површина.

#### **Највећа дозвољена спратност објеката**

У зони радних садржаја дозвољена спратност је:

- пословни објекат је спратности од П до макс. П+1+Пк, а укупна висина објекта не може прећи 12,0 m; У изузетним случајевима дозвољава се и већа спратност (до макс. П+3) и висина (до макс. 16,0 m), када пословни објекти представљају просторно-визуелне репере већих комплекса и када то захтевају услови рада;
- производни и складишни објекат је спратности од П до макс. П+1, а укупна висина објекта је макс. 9,0 m, с тим да може бити и више, ако то захтева технолошки процес производње, односно складиштења;
- помоћни објекат је макс. спратности П (приземље), а макс висине 4,0 m.

За све врсте објеката дозвољена је изградња подрумске или сутеренске етажне, ако не постоје сметње геотехничке и хидротехничке природе.

Кота приземља објекта одређује се у односу на коту нивелете јавног или приступног пута, односно према нултој коти објекта и то:

- кота приземља нових објеката на равном терену не може бити нижа од коте нивелете јавног или приступног пута;
- кота приземља може бити највише 1,2 m виша од коте нивелете јавног или приступног пута;

### **Услови за изградњу других објеката на истој грађевинској парцели**

- Објекти могу да се граде као слободностојећи и у низу (у оквиру парцеле). Међусобна удаљеност два слободностојећа објекта је минимално половина висине вишег објекта, с тим да међусобни размак не може бити мањи од 4,0 m.
- Изградња објеката у низу, када је међусобна удаљеност два објекта 0,0 m, тј. само за ширину дилатације, може се дозволити ако то технолошки процес производње захтева и ако су задовољени услови противпожарне заштите.

### **Обезбеђивање приступа парцели и простора за паркирање возила**

- Приступ парцели, по правилу, треба да је решен са јавног пута – улице. За сваку грађевинску парцелу у оквиру ове зоне мора се обезбедити колски и пешачки прилаз. Колски прилаз парцели је минималне ширине 4,0 m са минималним унутрашњим радијусом кривине од 7,0 m. Пешачки прилаз је минималне ширине 1,8 m.
- Интерне саобраћајнице и саобраћајно-манипулативне површине унутар радних комплекса извести са различитим ширинама (у зависности од делатности, технолошког процеса, врсте очекиваних возила и расположивог простора) и свим потребним елементима за комфортно кретање. У оквиру грађевинске парцеле минимална ширина пешачке стазе је 1,8 m, а минимална ширина колске саобраћајнице је 3,5 m, са унутрашњим радијусом кривине мин. 5,0 m, односно мин. 7,0 m, тамо где се обезбеђује проточност саобраћаја ради противпожарне заштите.
- За паркирање возила за сопствене потребе у оквиру сваке грађевинске парцеле мора се обезбедити одговарајући паркинг простор за путничка и теретна возила. Величина једног паркинг места за путничко возило је мин. 2,5 m x 5,0 m, док је за теретно возило мин. 3,0 m x 6,0 m. Паркинзи се обликују и димензионишу у зависности од величине возила и претпостављеног броја корисника. Паркинге за бицикле изводити по потреби, са обезбеђивањем засебне површине мин. (2,0x0,5) 0,6 m<sup>2</sup> по бициклу.

### **Архитектонско и естетско обликовање појединих елемената објеката**

- Објекти могу бити грађени од сваког чврстог материјала, који је у употреби, на традиционалан (зидани објекти) или савременији начин (од префабрикованих елемената, укључујући и готове монтажне хале). При обликовању објеката тежити ка савременом архитектонском изразу, који задовољава критеријуме функционалности и естетског изгледа.
- Ускладити архитектонски израз свих објеката на парцели, а слободне површине парковски озеленити. Испред главне фасаде објеката (према јавној површини) могуће је постављати јарболе и рекламне тотеме у оквиру зелене или поплочане површине, тако да не ометају саобраћај. За постављање истих на јавној површини потребна је посебна дозвола надлежних служби Општине.

- Сви објекти морају бити изграђени у складу са важећом законском регулативом, која уређује конкретну област/делатност, а избор материјала вршити имајући у виду специфичну намену објекта/простора и са становишта коришћења, одржавања и обезбеђивања санитарно-хигијенских услова.
- Избором материјала водити рачуна о њиховој отпорности са аспекта техничке и противпожарне заштите. Уз објекте повећаног ризика од пожара морају се испројектовати и извести приступни пут, окретница и плато за кретање ватрогасног возила и извођење интервенција.
- При пројектовању и изградњи радних комплекса поштовати важеће прописе за громобран, електричну мрежу, огњишта, димњаке, танкове и погоне са лако запаљивим материјалима. Запаљиви материјал не може се сместити на простору који није удаљен најмање 6,0 m од објекта или дела објекта у ком бораве или се дуже задржавају људи, уколико то техничким прописима није другачије одређено.
- У објектима и просторијама у којима се ускладиштава и држи запаљиви и други материјал (сировине, готови производи, амбалажа и др.) морају се обезбедити слободни пролази и прилази справама и уређајима за гашење пожара. Код објеката и просторија угрожених експлозивом предвидети довољно прозорских површина, као и лаке преградне зидове и лак кровни покривач.

### **Заштита суседних објеката**

- Изградњом објеката и планираном делатношћу у оквиру парцеле не сме се нарушити животна средина, нити на било који начин угрозити објекти на суседним парцелама и њихово нормално функционисање.
- Изградњом објеката не сме се нарушити ваздушна линија суседне парцеле, а одвођење атмосферских падавина са кровних површина мора се решити у оквиру грађевинске парцеле на којој се гради објекат.
- Стопе темеља не могу прелазити границу суседне парцеле.
- Ако се поставља на заједничку међу (границу парцеле) не може се објектом или делом објекта угрозити ваздушни простор суседа преко међе (решење може бити калкански зид, двоводни или четвороводни кров са атиком и лежећим олуком или једноводни кров са падом у сопствено двориште). Одвођење атмосферских падавина са кровних површина мора се решити у оквиру грађевинске парцеле на којој се гради објекат.
- Површинске воде са једне грађевинске парцеле не могу се усмеравати према другој парцели. Површинске воде са парцеле одводити слободним падом, према риголама, односно према улици са најмањим падом од 1,5%.
- На свакој грађевинској парцели мора се обезбедити минимално 30% зелених површина, које треба одговарајуће хортикултурно уредити. Избор биљних врста одређује се према карактеристикама производње, карактеру и концентрацији штетних материја, а такође њиховим еколошким, функционалним и декоративним својствима. Зеленилом треба да се обезбеди изолација пословних/административних објеката од производних и складишних објеката, изолација пешачких токова, као и заштита паркинг простора од утицаја сунца.

- Уз границе парцеле где нису изграђени објекти формирати ободне зелене површине које ће имати функцију изолације самог комплекса од околних суседних парцела. Овај зелени тампон (четинарско и листопадно дрвеће и шибље) умањио би буку и задржао издувне гасове и прашину. У склопу радних комплекса који се граниче са парцелама и зонама друге намене, у контактном делу, треба формирати заштитни зелени појас минималне ширине 10,0 m.

### **1.3. Услови за изградњу у зони становања:**

- Главни објекти према ППР-у могу бити: породични стамбени објекти, породични стамбено-пословни и пословно-стамбени објекти, пословни објекти.
- Други објекти према ППР-у могу бити: у зависности од величине парцеле, у оквиру ове зоне, је дозвољена изградња пословног или стамбеног објекта, уз главни објекат, као другог објекта на парцели.
- Помоћни објекти: гараже, летње кухиње, котларнице, оставе (за огрев, алат и сл.), приручни магацини, надстрешнице и вртна сенила, дворишни камини, мини базени и спортско-рекреативни терени, бунари, трафо станице, водонепропусне бетонске септичке јаме (као прелазно решење до прикључења на несельску канализациону мрежу), пољски клозети, ограде и сл.
- Економски објекти: објекти за гајење животиња – стаје, штале и др. објекти (за коње, говеда, козе, овце, свиње, живину, голубове, куниће, украсну живину и птице а према општинској Одлуци о држању домаћих животиња), затим испусти за стоку, ђубришта (бетонске писте за одлагање чврстог стајњака, објекти за складиштење осоке), објекти за складиштење сточне хране (сеници, магацини за складиштење концентроване сточне хране, бетониране сило јаме и сило тренчеви), објекти за складиштење пољопривредних производа (амбари, кошеви) и др. објекти намењени пољопривредном газдинству (објекти за машине и возила, алат и опрему, пушнице, сушнице, стакленици, силоси и сл.).
- У оквиру зоне становања није дозвољена изградња производних и складишних објеката већих капацитета (силоса капацитета преко 500 t), нити бављење делатношћу која буком, штетним гасовима, зрачењем, повећаним обимом саобраћаја или на други начин може угрозити квалитет становања. Ако се грађевинска парцела у оквиру зоне становања намењује за чисто пословање/занатску производњу, обавезна је израда урбанистичког пројекта за потребе урбанистичко-архитектонске разраде локације. Објекти својом делатношћу не смеју угрожавати животну средину, као ни примарну функцију у зони - становање.
- Врста објеката: објекти се граде као слободностојећи, двојни или као објекти у (прекинутом или непрекинутом) низу.

### **Положај објеката у односу на регулацију и у односу на границе парцеле**

- Објекти се могу градити на грађевинској линији или унутар површине ограничене грађевинским линијама. Главни објекат се предњом фасадом поставља на грађевинску линију, која се може поклапати са регулационом линијом или је увучена у односу на регулациону линију за мин. 3,0-5,0m или више ако то дозвољавају

просторни услови. У изграђеним блоковима се удаљеност грађевинске од регулационе линије утврђује на основу позиције већине изграђених објеката (преко 50%).

- Ако се у сутеренској или приземној етажи главног објекта планира гаража, предња грађевинска линија се повлачи на мин. 5,0 m од регулационе линије. Гаража, као засебан помоћни објекат, се може поставити на регулациону линију уз услов да кровне равни гараже имају пад у сопствено двориште и да се врата гараже отварају око хоризонталне осе или у унутрашњост гараже.
- У зонама нове градње главни објекат се гради уз границу парцеле претежно северне (односно западне) оријентације.
- Такође у зонама нове градње, слободностојећи објекат (основни габарит без испада), односно објекат постављен предњом фасадом на регулацији, се гради на растојању од 1,0 m од границе парцеле претежно северне (односно западне) оријентације, односно на растојању минимално 3,0 m од границе парцеле претежно јужне (односно источне) оријентације или на минималном растојању од пола висине објекта.
- Ако се објекат гради, реконструише или дограђује на мањем растојању од 1,0 m од границе са суседном парцелом не може се деловима објекта угрозити ваздушни простор суседне парцеле.
- На зиду који је лоциран према заједничкој међи не могу се постављати отвори, изузев отвора који су искључиво у функцији вентилације, или осветљења, минималне висине парапета 1, 80 m, површине до 0,8 m<sup>2</sup>.

#### **Услови за парцелацију, препарцелацију и формирање грађевинске парцеле**

- Услови за образовање грађевинске парцеле намењене породичном становању су следећи:
- за слободностојећи објекат минимална ширина фронта парцеле је 12,0 m, а минимална површина парцеле је 300,0 m<sup>2</sup>;

Постојећа парцела остаје у својим димензијама.

#### **Највећи дозвољени индекс заузетости парцеле**

- Индекс заузетости парцеле породичног становања је максимално 50%.
- У оквиру парцела породичног становања обезбедити минимално 30% зелених површина.

#### **Највећа дозвољена спратност објеката**

У зони породичног становања дозвољена спратност и висина објеката је:

- породични стамбени, стамбено-пословни и пословно-стамбени објекат је спратности од П до макс. П+1+Пк, а укупна висина објекта не може прећи 12,0 m;
- помоћни објекат је макс. спратности П (приземље), а макс. висине 4,0m.

За све врсте објеката дозвољена је изградња подрумске или сутеренске етаже, ако не постоје сметње геотехничке и хидротехничке природе.

Кота приземља објекта одређује се у односу на коту нивелете јавног или приступног пута, односно према нултој коти објекта и то:

- кота приземља нових објеката на равном терену не може бити нижа од коте нивелете јавног или приступног пута;
- кота приземља може бити највише 1,2 m виша од коте нивелете јавног или приступног пута;

### **Услови за изградњу других објеката на истој грађевинској парцели**

- Удаљеност породичног стамбеног објекта од других објеката, осим објеката у низу, не може бити мања од 4,0 m (основни габарит са испадом) или за половину висине вишег објекта.
- Други објекат на парцели се гради увучен у односу на главни објекат, али може бити постављен и на истој предњој грађевинској линији као главни објекат, ако су задовољени остали услови (међусобно растојање, као и растојање од објеката на суседној парцели).
- Гаража (помоћни објекат) се може предњом фасадом поставити на регулациону линију, уз услов да кровне равни имају пад у сопствено двориште и да се врата гараже отварају око хоризонталне осовине или у унутрашњост гараже.
- Помоћни и економски објекти се граде у дубини парцеле, иза главног објекта, у истој линији као и главни објекат, уз услов да се објекат од границе парцеле гради на минимално 1,0 m одстојања.
- Други и помоћни објекат се не морају градити у истој линији са главним објектом, уз услов да се граде на минимално 1,0 m од границе парцеле, као и да су задовољени остали услови међусобног растојања са објектима на истој и суседној парцели.
- Пословни, економски и помоћни објекат на истој парцели могу да се граде на међусобном размаку од 0,0 m, ако су задовољени санитарни, противпожарни и други технички услови, односно међусобни размак не може бити мањи од 4,0 m, ако пословни објекат има отворе са те стране, тј. међусобни размак не може бити мањи од половине висине вишег објекта.
- Ако се економски делови суседних парцела непосредно граниче, растојање између нових помоћних и економских објеката на суседним парцелама не може бити мање од 1,5 m.
- Помоћни и економски објекти се могу градити у дну парцеле, на минимално 1,0 m од границе парцеле.
- Грађевинске парцеле се ограђују, тако да ограда, стубови ограде и капије морају бити на грађевинској парцели која се ограђује. Сваки власник грађевинске парцеле је дужан да направи уличну ограду, као и ограду своје бочне границе парцеле и половину стране границе у зачељу парцеле.
- Удаљеност економских објеката у којима се складишти запаљиви материјал од других објеката не може бити мања од 6,0 m.
- Улична ограда може бити зидана до висине од 0,9 m (рачунајући од коте тротоара) или транспарентна ограда до укупне висине од 2,0, сем у зони становања мањих густина- виле, где је могућа изградња једино оних ограда за које није потреба грађевинска дозвола односно живих ограда и ограда од лаких материјала. Врата и капије на уличној огради се не могу отворати ван регулационе линије.
- Суседне грађевинске парцеле могу се ограђивати живом зеленом оградом, транспарентном оградом или зиданом оградом до висине од 2,0 m од коте терена,



која се поставља тако да ограда и стубови ограде буду на земљишту власника ограде.

### **Обезбеђивање приступа парцели и простора за паркирање возила**

- Приступ парцели, по правилу, треба да је решен са јавног пута – улице, а изузетно преко приватног пролаза (са правом проласка). За грађевинску парцелу намењену породичном становању мора се обезбедити колско-пешачки прилаз ширине мин. 2,5 m. При обезбеђењу прилаза парцели забрањено је затрпавање уличних канала. Обавезо оставити пропуст за атмосферску воду.
- За паркирање возила за сопствене потребе у оквиру сваке грађевинске парцеле мора се обезбедити паркинг простор, по правилу: једно паркинг или гаражно место на један стан, с тим да најмање половина возила буде смештена у гаражи. У оквиру парцеле мора се, такође, обезбедити потребан саобраћајно-манипулативни простор.
- Уколико се на парцели обавља пословна делатност намењена ширем кругу корисника, са потребом обезбеђења смештаја већег броја возила, која се не може у потпуности решити на припадајућој парцели, може се у уличном коридору, у ширини парцеле, одобрити изградња паркинг простора, уколико се тиме не ремете коришћење јавне површине, функционисање саобраћаја и услови окружења.

### **Архитектонско и естетско обликовање појединих елемената објеката**

- Спољни изглед објекта, облик крова, изглед ограде, примењени материјали, боје и други елементи утврђују се пројектном документацијом, а за евидентиране објекте и објекте под заштитом и према условима надлежне установе за заштиту - Завода за заштиту споменика културе
- Објекти својим архитектонским изразом морају бити усклађени са просторним и временским контекстом у ком настају. Препоручује се пројектовање чистих, ритмичних фасада, без примене еклектичких елемената. Архитектонским облицима, употребљеним материјалима и бојама мора се тежити ка успостављању јединствене естетске и визуелне целине у улици и блоку.
- Фасаде објеката могу бити од фасадне опеке, камена или малтерисане и бојене. Ограде балкона/тераса морају бити безбедне за децу (избегавати хоризонталну конструкцију без заштите).
- Потенцира се израда косог крова са нагибом кровне конструкције од 25°-40°, у зависности од кровног покривача, а као кровни покривач се препоручује тегола и цреп. Кровни прозори могу бити у равни крова, или постављени вертикално (кровна баца).

### **Заштита суседних објеката**

- Испади на објекту не могу прелазити грађевинску линију више од 1,6 m, односно регулациону линију више од 1,2 m и то на делу објекта вишем од 3,0 m. Ако је хоризонтална пројекција испада већа онда се она поставља у односу на грађевинску, односно регулациону линију.  
Грађевински елементи на нивоу приземља могу прећи грађевинску линију (рачунајући од основног габарита објекта до хоризонталне пројекције испада) и то:
- излози локала до 0,3 m по целој висини, када ширина тротоара износи најмање 3,0 m, а испод те ширине тротоара није дозвољена изградња испада излога локала у приземљу;
- излози локала до 0,9 m по целој висини у пешачким зонама;

- транспарентне браварске конзолне надстрешнице у зони приземне етаже мање од 2,0 m по целој ширини објекта с висином изнад 2,5 m;
- платнене конзолне надстрешнице са масивном браварском конструкцијом до 2,0 m, а у пешачким зонама према конкретним условима локације;
- конзолне рекламе до 1,2 m на висини изнад 2,5 m.
  
- Степенице које савлађују висину до 0,9 m, а постављају се на бочни или задњи део објекта, не смеју ометати пролаз и друге функције дворишта. Степенице које савлађују висину преко 0,9 m улазе у основни габарит објекта.
  
- Стопе темеља не могу прелазити границу суседне парцеле. Ако се постављају на заједничку међу (границу) не може се објектом или делом објекта угрозити ваздушни простор суседа преко међе (решење може бити калкански зид, двоводни или четвороводни кров са атиком и лежећим олуком или једноводни кров са падом у сопствено двориште). Одвођење атмосферских падавина са кровних површина мора се решити у оквиру грађевинске парцеле на којој се гради објекат.
  
- На зиду који је лоциран на заједничкој међи не могу се постављати отвори према суседној парцели, изузев отвора који су искључиво у функцији вентилационог отвора или осветљења, минималне висине парапета од 1,8 m, површине до 0,8 m<sup>2</sup>.
  
- Изградњом крова не сме се нарушити ваздушна линија суседне парцеле, а одвођење атмосферских падавина са кровних површина мора се решити у оквиру грађевинске парцеле на којој се гради објекат.
  
- Површинске воде са једне грађевинске парцеле не могу се усмеравати према другој парцели. Површинске воде са парцеле одводити слободним падом, према риголама, односно према улици са најмањим падом од 1,5%. Површинске и друге отпадне воде из економског дворишта одводе се регулисано до ђубришне јаме.

#### **1.4. Архитектура**

- Инвеститор на предметном простору планира:
  - **Изградњу индустријског објекта и радионице**
- Објекти су категорије Б, класификациони број 125101
- Архитектонски габарит индустријског објекта је 31,46 м x 12,30 м
- Архитектонски габарит радионице је 13,54 м x 12,3 м
- Укупна БРГП индустријског објекта износи: 386,96 м<sup>2</sup>
- Укупна БРГП радионице износи: 166,54 м<sup>2</sup>
- Изградња објеката ће се изводити у целини
- На предметној парцели има изграђених објеката
- Саставни део предметног услова је и графички прилог -Ситуациони план.
- Приликом израде пројектно-техничке документације и изградње објекта треба преузети све мере безбедности суседних објеката.

- Приликом пројектовања и изградње објекта морају се поштовати важећи технички прописи, а конструкцију објекта прилагодити осцилацијама изазваним земљотресом јачине до 8° МЦС.
- Приликом пројектовања и изградње објекта морају се поштовати најмање удаљености објекта у складу са важећим правилницима и сви важећи прописи из области заштите животне средине, заштите од пожара, санитарне заштите, безбедности и других прописаних услова.

#### **1.5. Атмосферска вода**

- Одвод атмосферских падавина са кровних површина објекта решити постављањем олука и одводом атмосферске воде према дворишту односно зеленој површини на сопственој парцели.
- Прикључак на водоводну мрежу решити прикључком на постојећу водоводну мрежу комплекса
- Прикључак на канализациону мрежу решити прикључком на постојећу канализациону мрежу комплекса
- Условно чисте атмосферске воде са кровова објекта, могу се без пречишћавања упустити у отворену каналску мрежу или на зелене површине унутар парцеле комплекса. Отпадне воде настале као резултат технолошког процеса, пре упуштања у насељски канализациони систем обавезно пречистити путем примарног пречишћавања унутар самог комплекса. Све зауљене воде пре упуштања у атмосферску канализацију пречистити на сепаратору уља и брзоталоживих примеса.

#### **1.6. Електроенергетика**

- Прикључак на електроенергетску мрежу решити прикључком на постојећу НН мрежу комплекса

#### **1.7. Саобраћај**

- Колски приступ комплексу решити са постојећег приступа

#### **1.8. Посебни услови**

1. Инвеститор за време градње је обавезан да обезбеди несметани колски и пешачки пролаз и лагеровање грађевинског материјала на сопствену парцелу.
2. Предвидети све мере заштите од пожара према важећим прописима.
3. За време градње Инвеститор треба да преузме све мере безбедности суседних објекта. Ако дође до оштећења објекта на суседним парцелама због извођења радова Инвеститор је дужан отклонити недостатке по свом трошку.
4. Износ доприноса за уређивање грађевинског земљишта утврђује надлежно одељење општинске управе на основу извршеног обрачуна, у складу са законом и важећом одлуком.

### **1.9. Општи услови**

1. Изградња објеката треба да се врши на основу :

- Закона о планирању и изградњи („Службени гласник РС” бр. 72/2009 и 81/2009 - испр. 64/2010- одлука УС, 24/2011, 121/2012 и 42/2013- одлука УС 50/2013- одлука УС, 98/2013 одлука УС 132/2014, 145/2014, 83/2018,31/2019 и 37/2019-др.закон)
2. Правоснажни Локацијски услови су основ за израду идејног пројекта или пројекта за грађевинску дозволу и пројекта за извођење.
3. Изградњу вршити на основу пројекта за извођење усклађених са овим условима.
4. Локацијски услови важе 24 месеци од дана издавања или до истека важења грађевинске дозволе издате у складу са тим условима, за катастарску парцелу за коју је поднет захтев.
5. На локацијске услове издате у складу са чланом 10. став 1. и чланом 12. став 1. правилника, подносилац захтева може изјавити приговор надлежном општинском, односно градском већу, преко надлежног органа, у року од 3 дана од дана њиховог достављања.

### **1.10. Уз захтев за издавање локацијских услова приложено је:**

- ИДР ИДЕЈНО РЕШЕЊЕ израђен од стране пројектанта
- Катастарско топографски план

### **1.11. Прибављени су подаци од органа надлежног за послове државног премера и катастра од стране надлежног органа:**

- Копија плана број 953-2/2019-11 од дана 30.08.2019. године.
- Копија плана водова број 956-01-303-7721/2019 од дана 28.08.2019. године.
- Препис листа непокретности број 6843 К.О.Мол број 952-5/2019-14 од дана 30.08.2019.године


Наведено идејно решење је саставни део ових локацијских услова.

Одговорни пројектант је обавезан да идејни пројекат или пројекат за грађевинску дозволу и пројекат за извођење изради у складу са правилима грађења, условима имаоца јавних овлашћења и свим осталим посебним условима садржаним у локацијским условима.

Шеф Одељења :

---

Волфорд Атила  
дипл. инг.

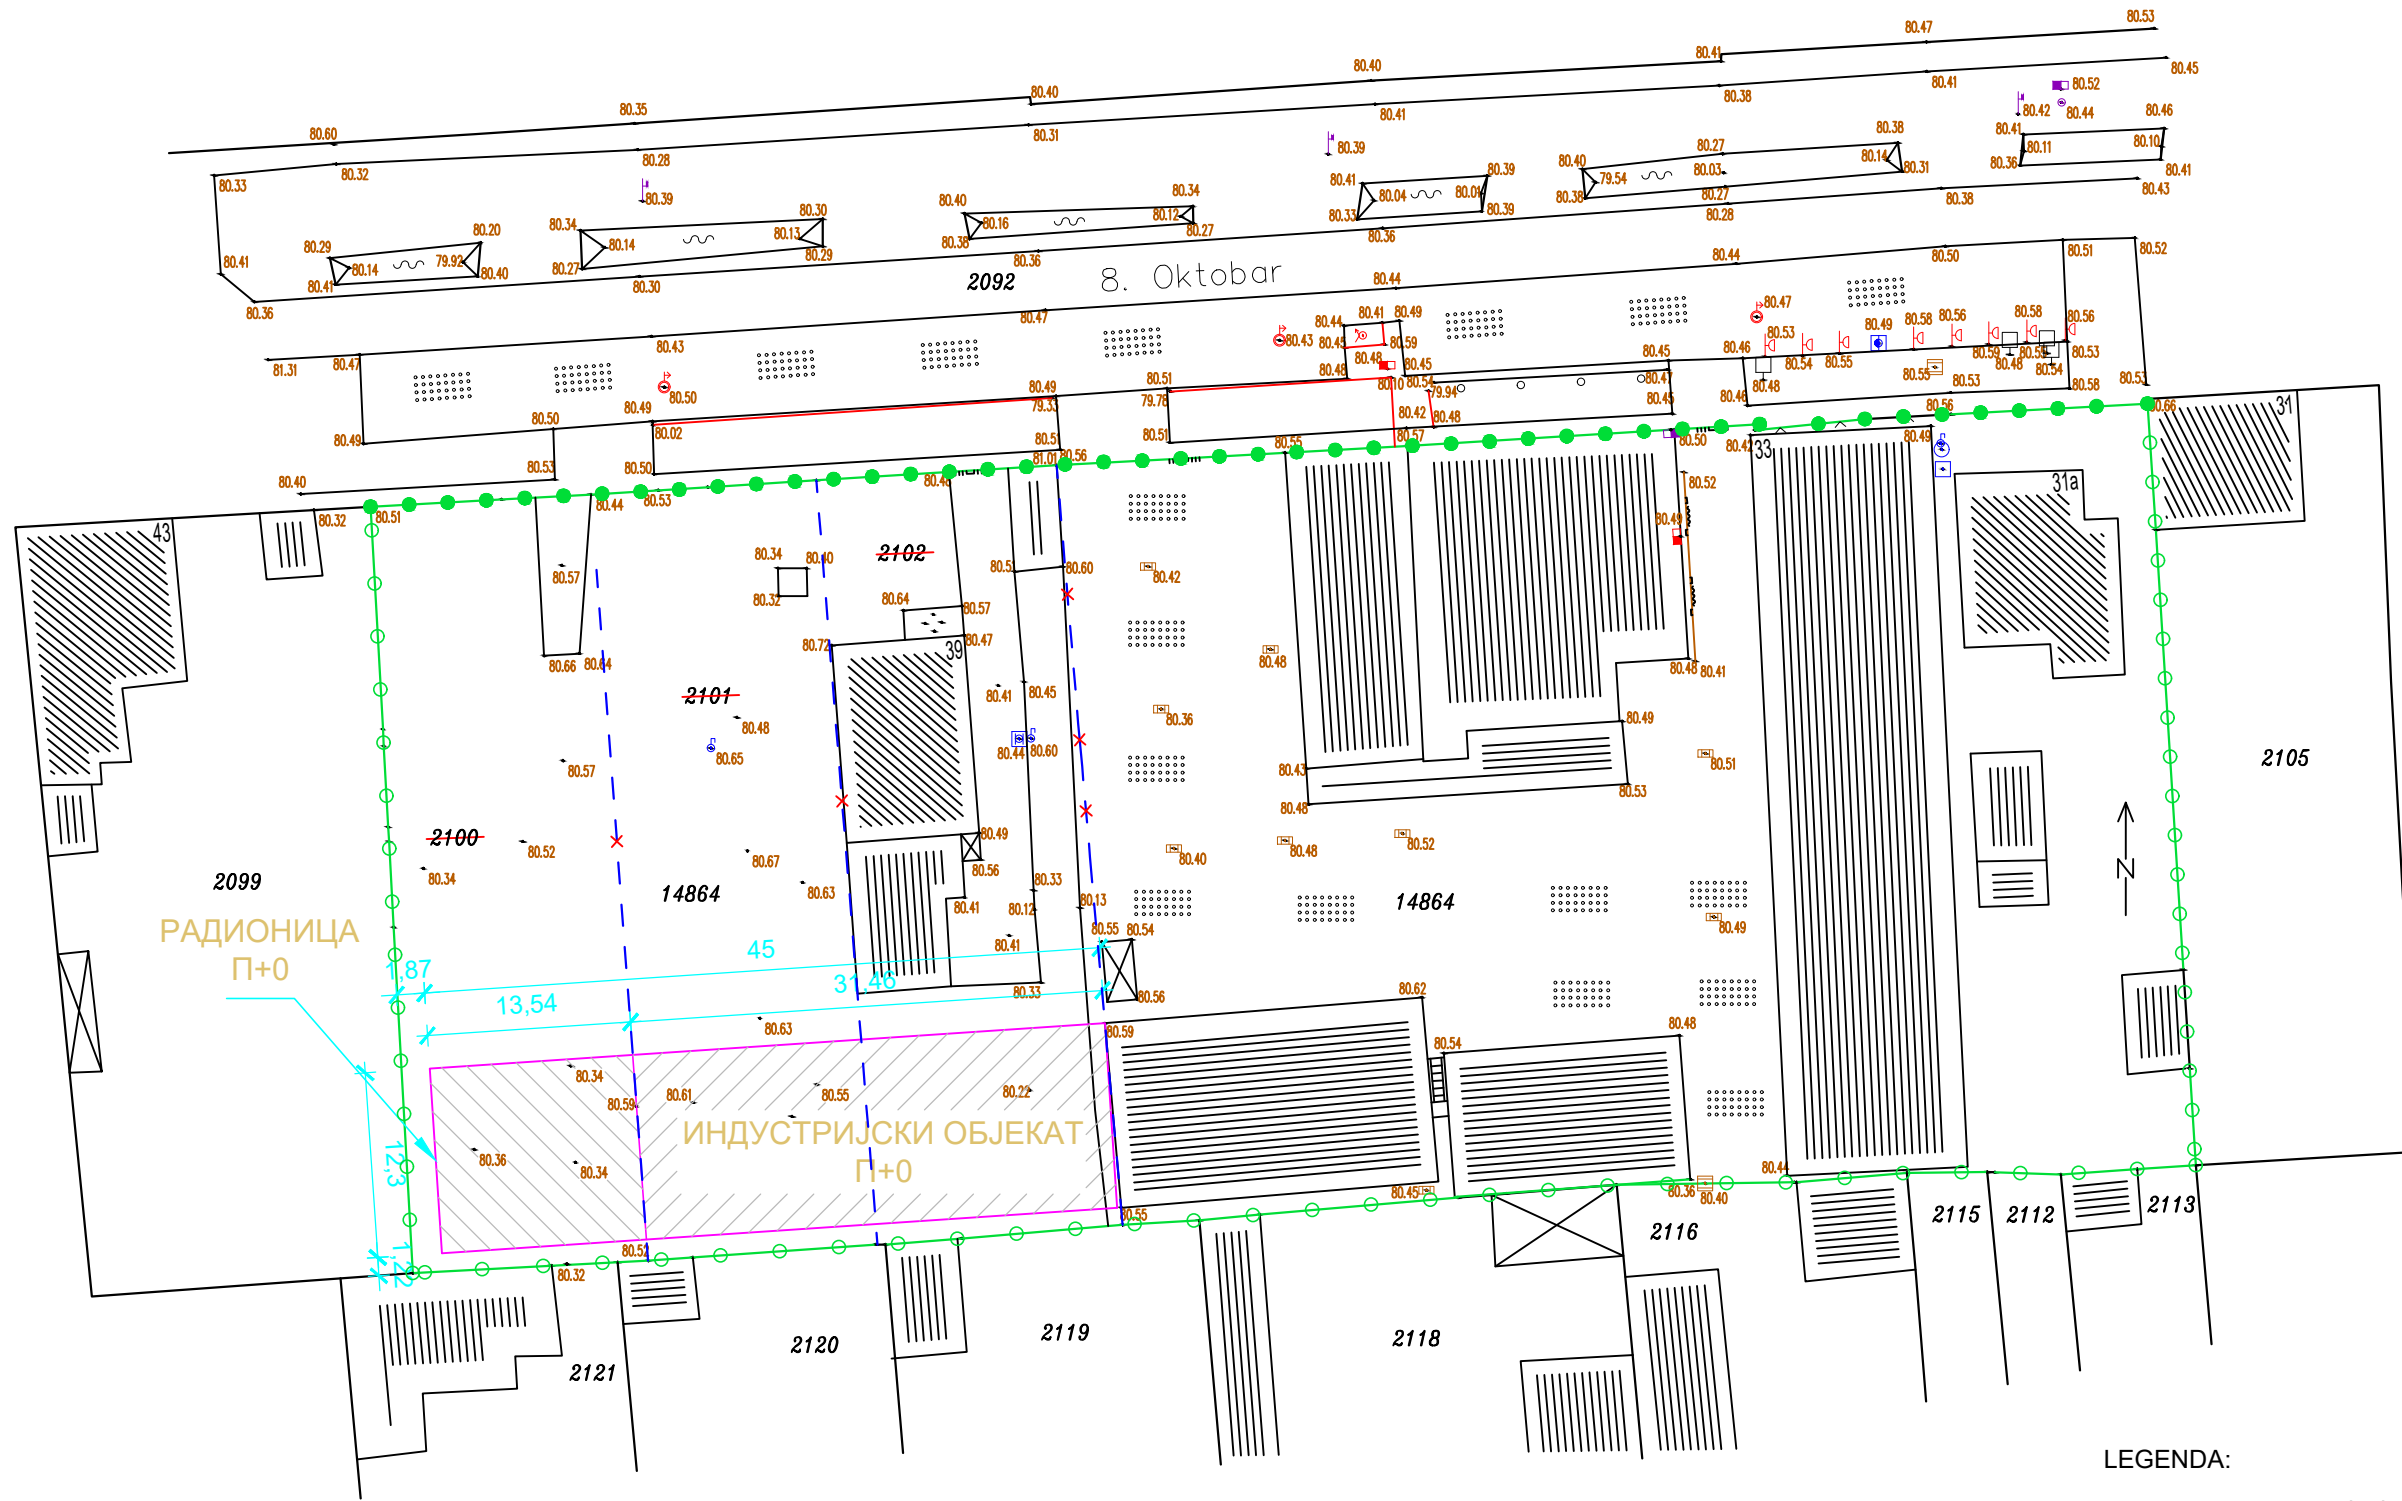

- LEGENDA:
- regulaciona linija
  - granica parcele
  - PREDMETNA ZGRADA
  - postojeće zgrade
  - 14864 broj parcele

SITUACIONI PLAN

R=1:500